


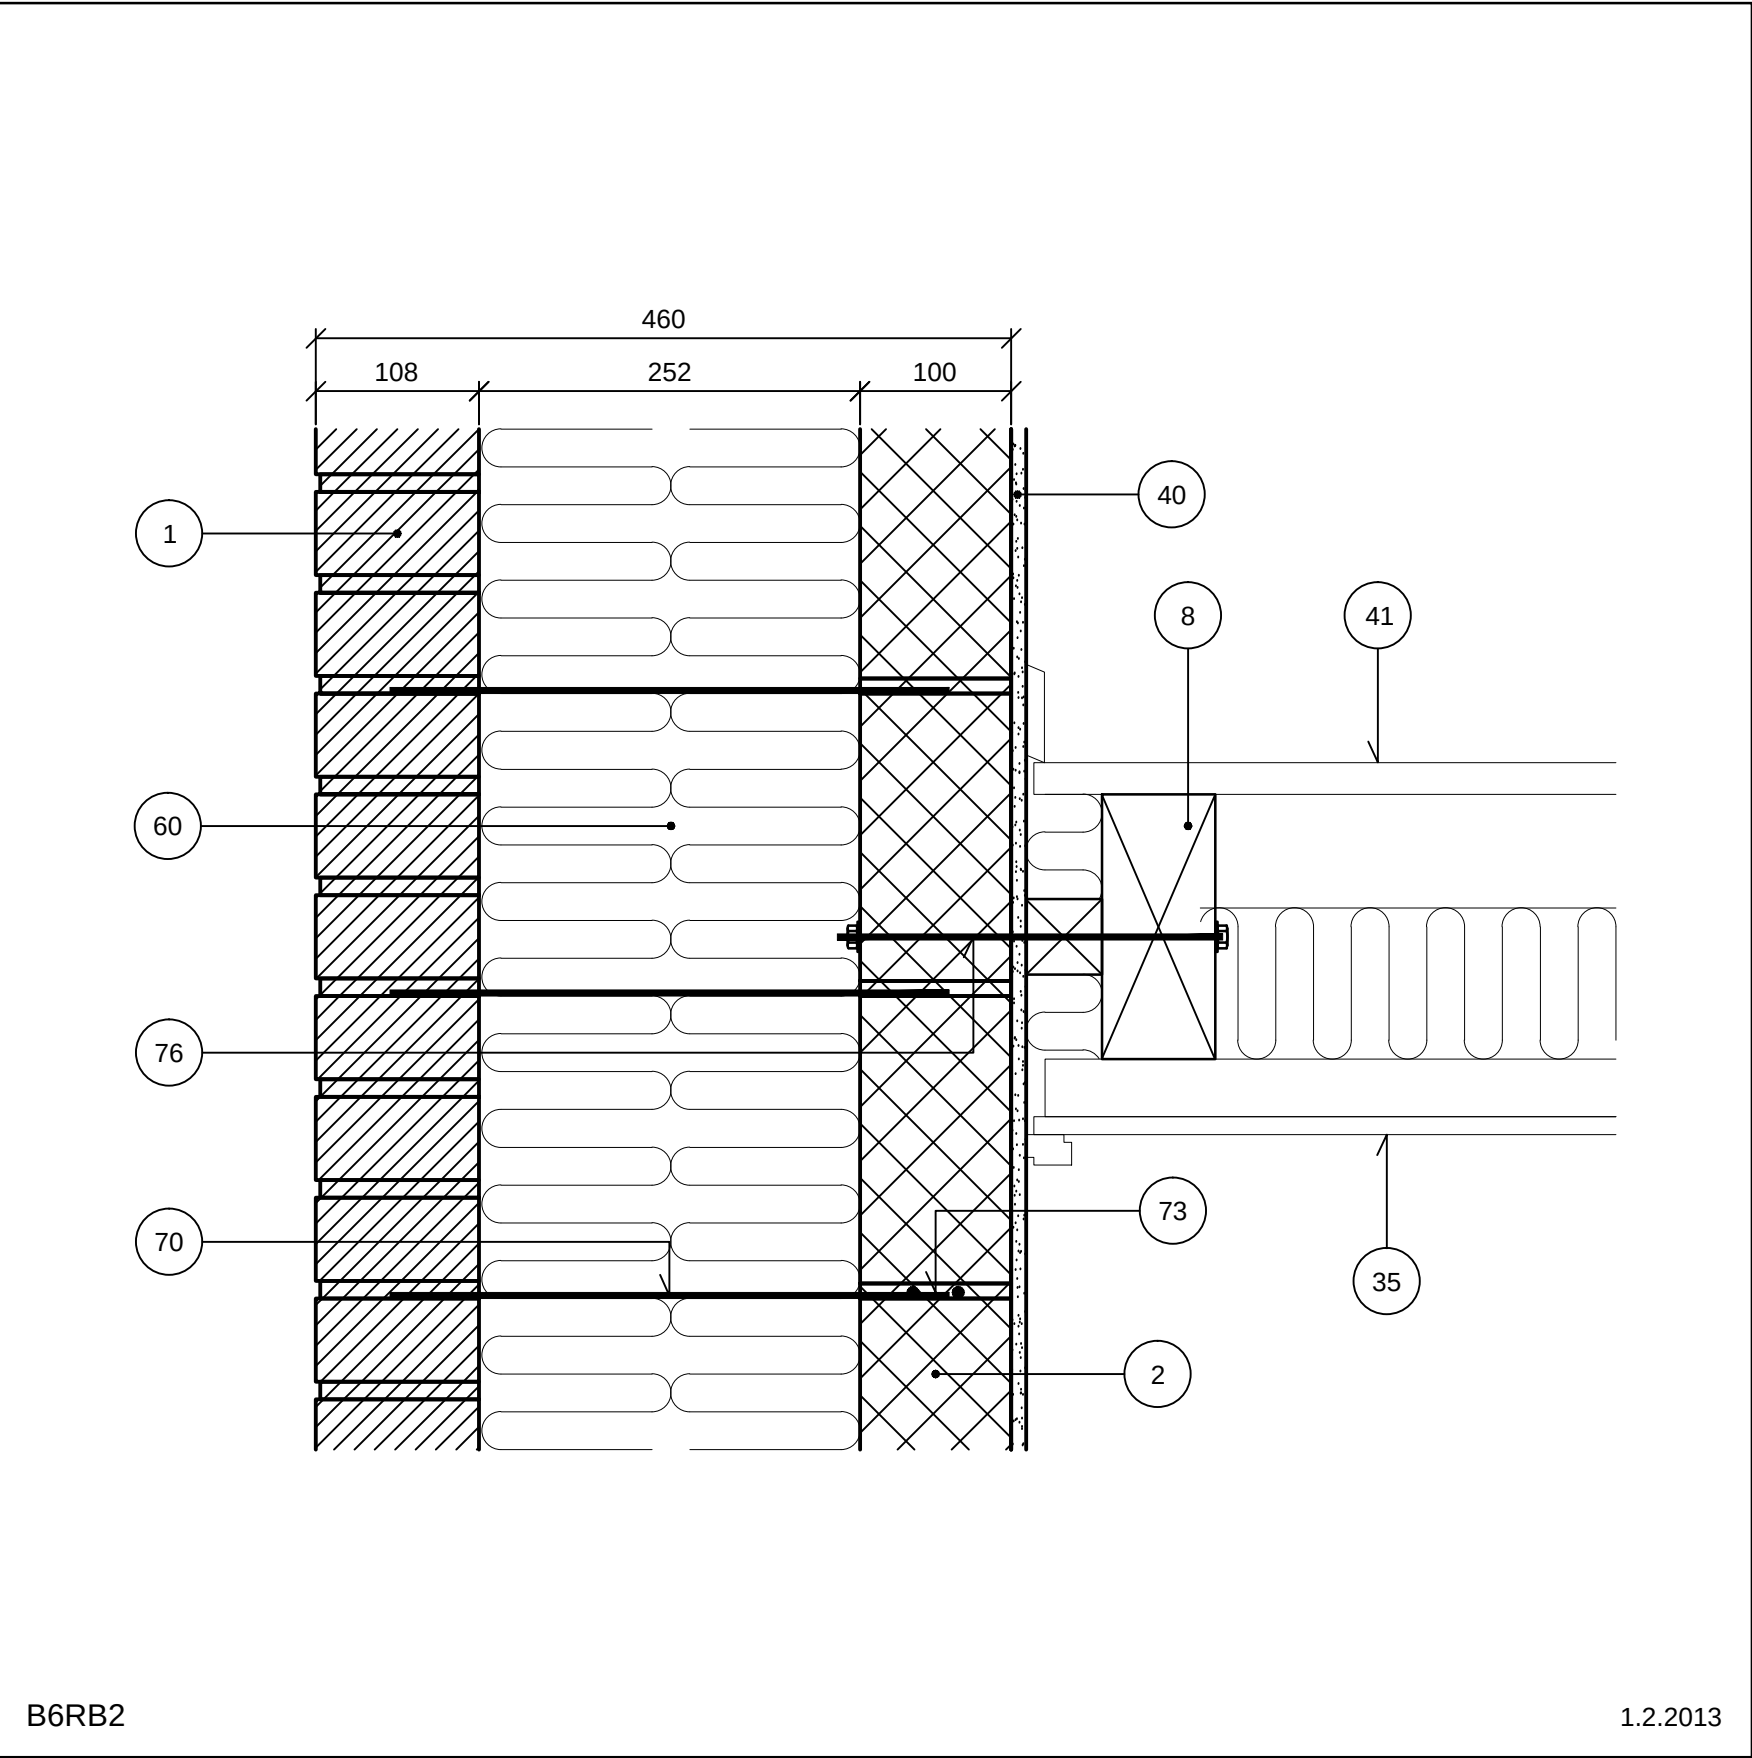

Etageadskillelse (lodret snit)

Letklinkerblokke i bagmur

Rækkehus. Fri kant

Træbjælkelag

Kombinationsvæg, 460 mm

- 1 Tegl i formur
- 2 Letklinkerblokke i bagmur
- 8 Træbjælkelag
- 35 Loft
- 40 Puds
- 41 Gulvkonstruktion
- 60 Isolering
- 70 Trådbinder
- 73 Fugearmering i hvert 3. skifte
- 76 Gennemgående bolt

Tegningshistorik	1.1.1997 - L6UD	1.6.1999 - P6RB	1.3.2006 - B6RB
------------------	-----------------	-----------------	-----------------