


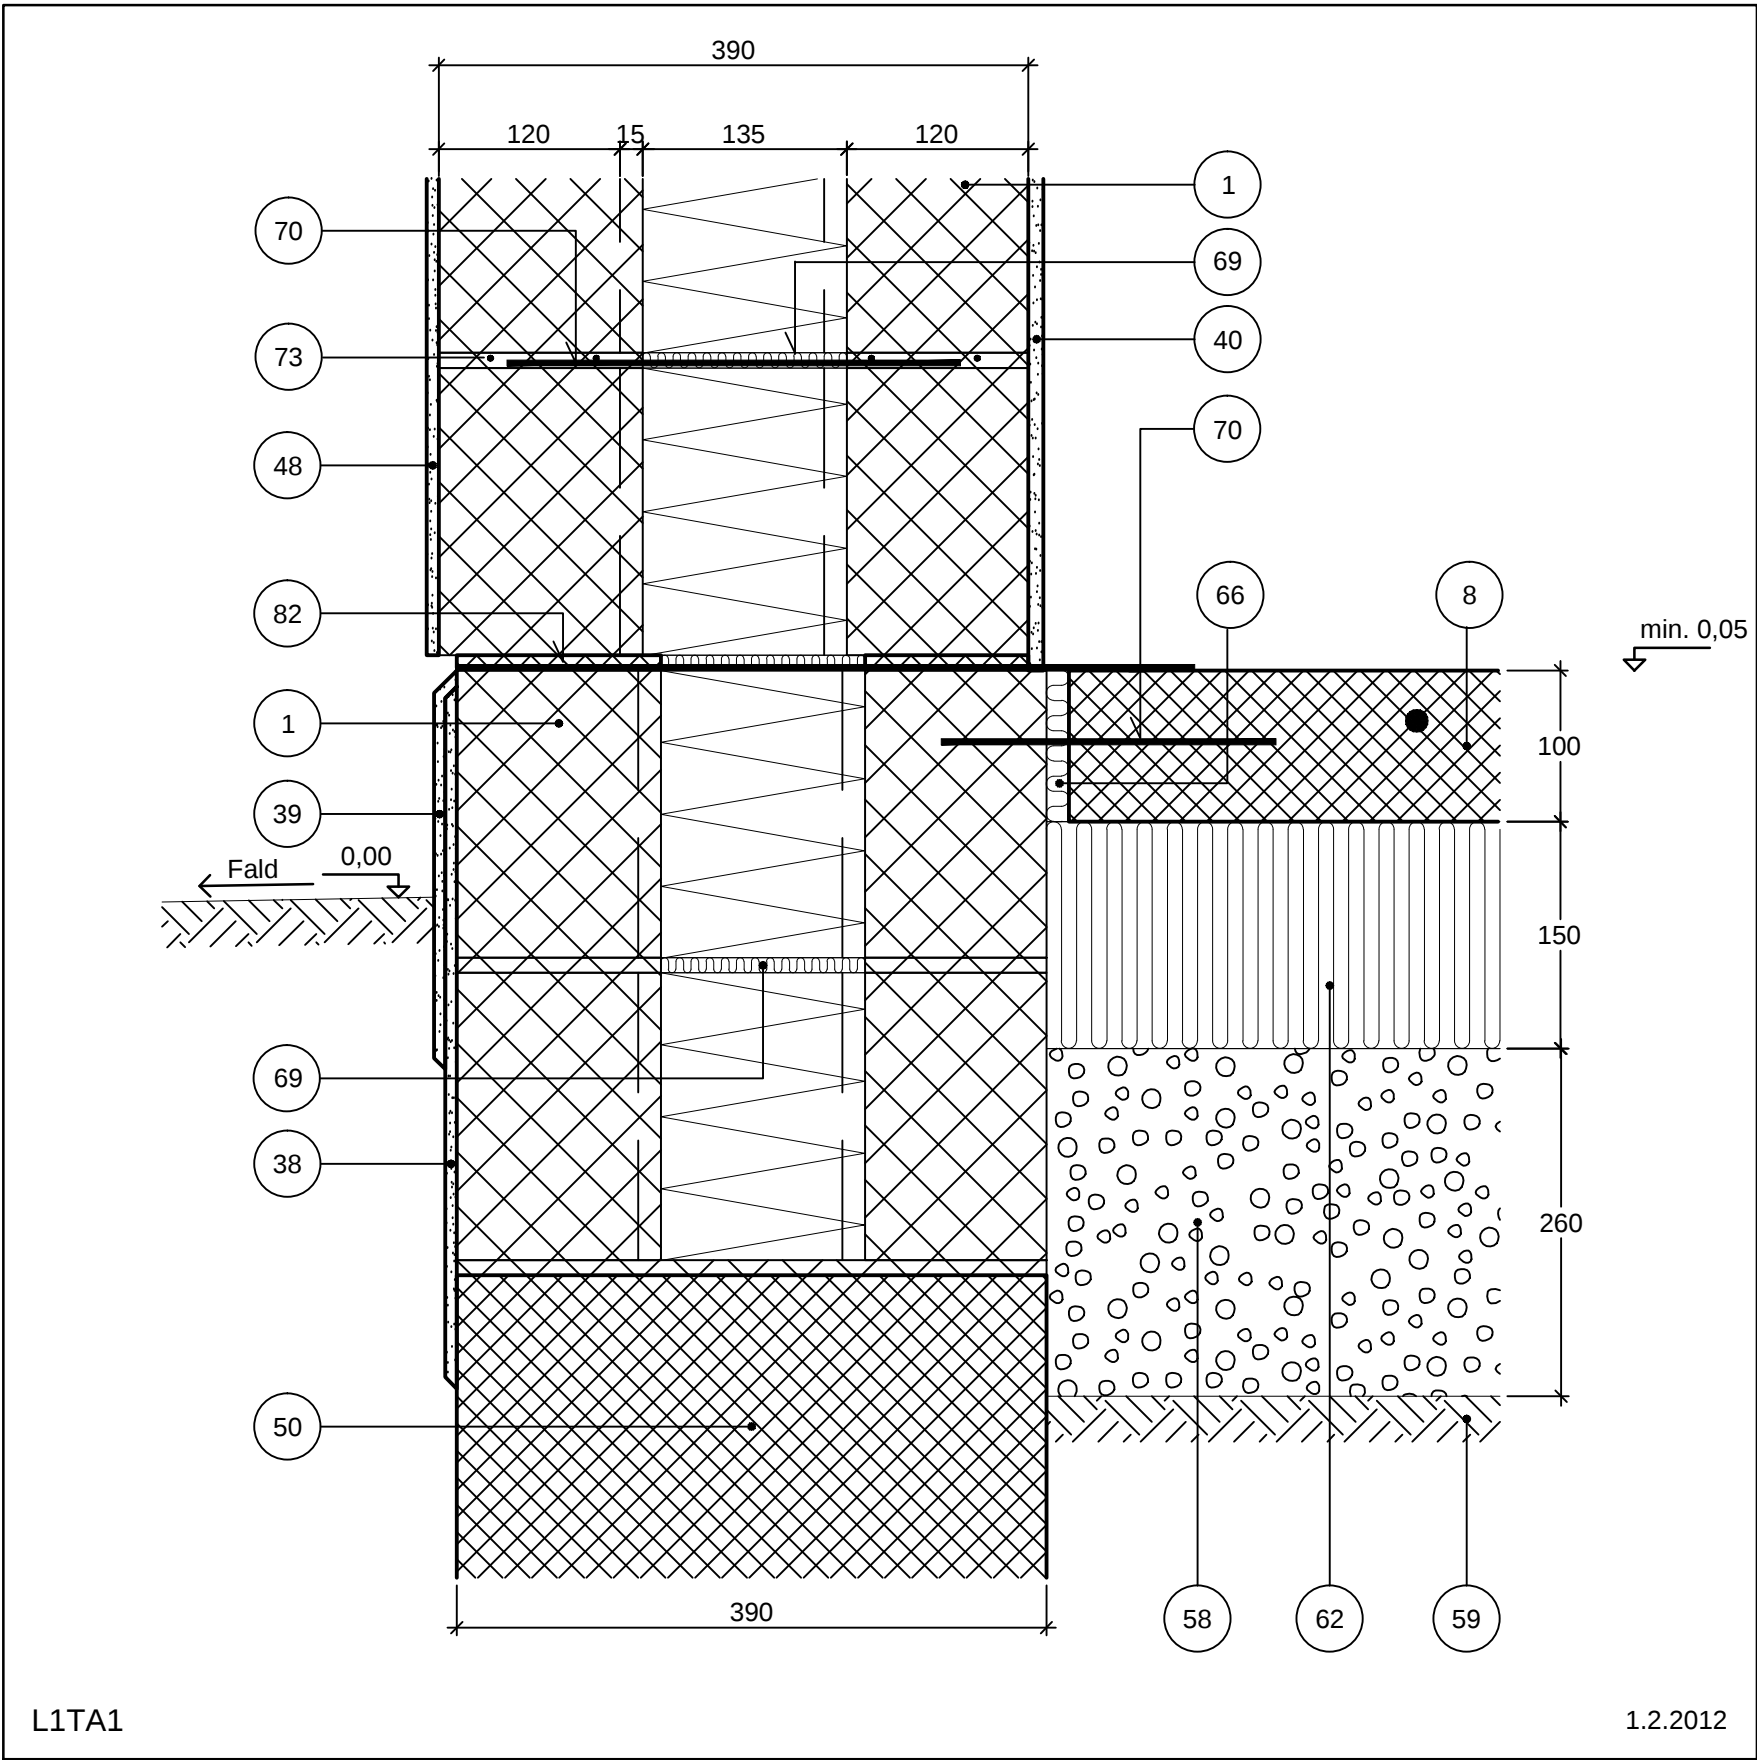

Sokkel (lodret snit)

Ydervæg: Leca® termblokke 390 mm (135)

Tynd gulvbelægning

Trykfast isolering ($\lambda_{\text{dekl}} = 41 \text{ mW/mK}$), 150 mm

Løs Leca® 10-20 coated ($\lambda_{\text{dekl}} = 85 \text{ mW/mK}$), 260 mm.

Gulvvarme

NOTE: Radonsikring føres ind på betonpladen og klæbes til denne. Udføres iht. SBI-anvisning 133.


Indvendig skal pudslaget på ydervæggen dække nederste mørtelfuge til betondækket, så fuldt lufttæthed opnåes.

Højde fra naturligt terræn til underkant facade skal være mindst 150 mm.

Koten for det naturlige/ubefæstede terræn er angivet til 0,00 m. Koten for overside terrændæk skal være 0,05 m eller højere

1	Leca® termblokke 390 mm (135)	66	Kantisolering
8	Betonplade med gulvvarmearmeret eller med svindarmering iht. SBI 233	69	Fugeisolering
38	Udkast	70	Trådbinder, 1 stk. pr. fundamentsblok
39	Sokkelpuds	73	Fugearmering
40	Indv. puds, som weber multi 280 med Serpo 397 EF	82	Fugtspærre/radonsikring
48	Udv. puds, som 8 mm Serpo 261 EF med Serpo 397 EF og weber silikatmaling/silikatpuds		
50	Betonfundament		
58	Leca® 10-20 coated		
59	Bæredygtig jord		
62	Trykfast isolering		

Tegningshistorik	01.02.2010
------------------	------------

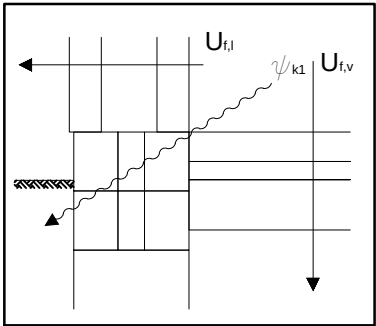

$U_{f,l}$	$U_{f,v}$	ψ_{k1}
W/m²K	W/m²K	W/mK
0,20	0,12	0,11

 Saint-Gobain Weber A/S Leca® Byggeinfo. Tlf. 56 18 18 56 Ekspedition Tlf. 87 61 02 01 Fax 56 18 18 02 Fax 87 61 02 05 web www.weber.dk	Vedr. Ydervægge med Leca® termblokke 390 mm (135)	Dato 1.2.2012
	Emne Sokkel (lodret snit). Tynd gulvbelægning	Tegn. nr. 01