

Sokkel (lodret snit)

Ydervæg: Leca® termblokke 390 mm (135)

Tynd gulvbelægning

Trykfast isolering (λ - klasse 38), 100 mm

Løs Leca 10-20 coated (λ_{dekl} = 85 mW/mk), 190 mm.

NOTE: Efter samling af gevindstang i gevindsamlestykke lukkes udsparringen i væggen med mineraluldsisolering ud for væggens midter isolering, og en tilpasset Leca® blok indmures i bagmursvængen.

Indvendigt skal pudslaget på ydervæggen dække nederste mørtelfuge til betondækket, så fuldt lufttæthed opnåes.


Radonspærre udføres iht. SBI-anvisning 233. Blandt andet skal alle samlinger i folier og lign. klæbes, og folier skal klæbes til underlaget, hvor der ikke er tale om en klemt samling.

Højden fra naturligt terræn til underkant facade skal være mindst 150 mm.


Koten for det naturlige/ubefæstede terræn er angivet til 0,00 m. Koten for overside terrændæk skal være 0,05 m eller højere.

Terrændæk undergår bevægelser som følge af svind og evt. gulvvarme. Dette kan medføre revner i væg, når dækket udføres som vist.


1	Leca® termblokke 390 mm (135)	58	Leca® 10-20 coated	59	Bæredygtig jord
3	Leca® mursten	60	Isolering		
5	Leca® termblok med udsparring	62	Trykfast isolering		
6	Udsparring	69	Fugeisolering		
8	Selvbærende betonplade, armeret eller med svindarmering iht. SBI 233	73	Fugearmering		
38	Udkast	74	Forankring med gevindstang		
39	Sokkelpuds	76	Gevindsamlestykke		
40	Indv. puds, som weber multi 280 med Serpo 397 EF	82	Fugtspærre/radonsikring		
48	Udv. puds, som 8 mm Serpo 261 EF med Serpo 397 EF og weber silikatmaling/silikatpuds	85	Murpap		
50	Betonfundament	119	Forboret Ø 30 mm hul		

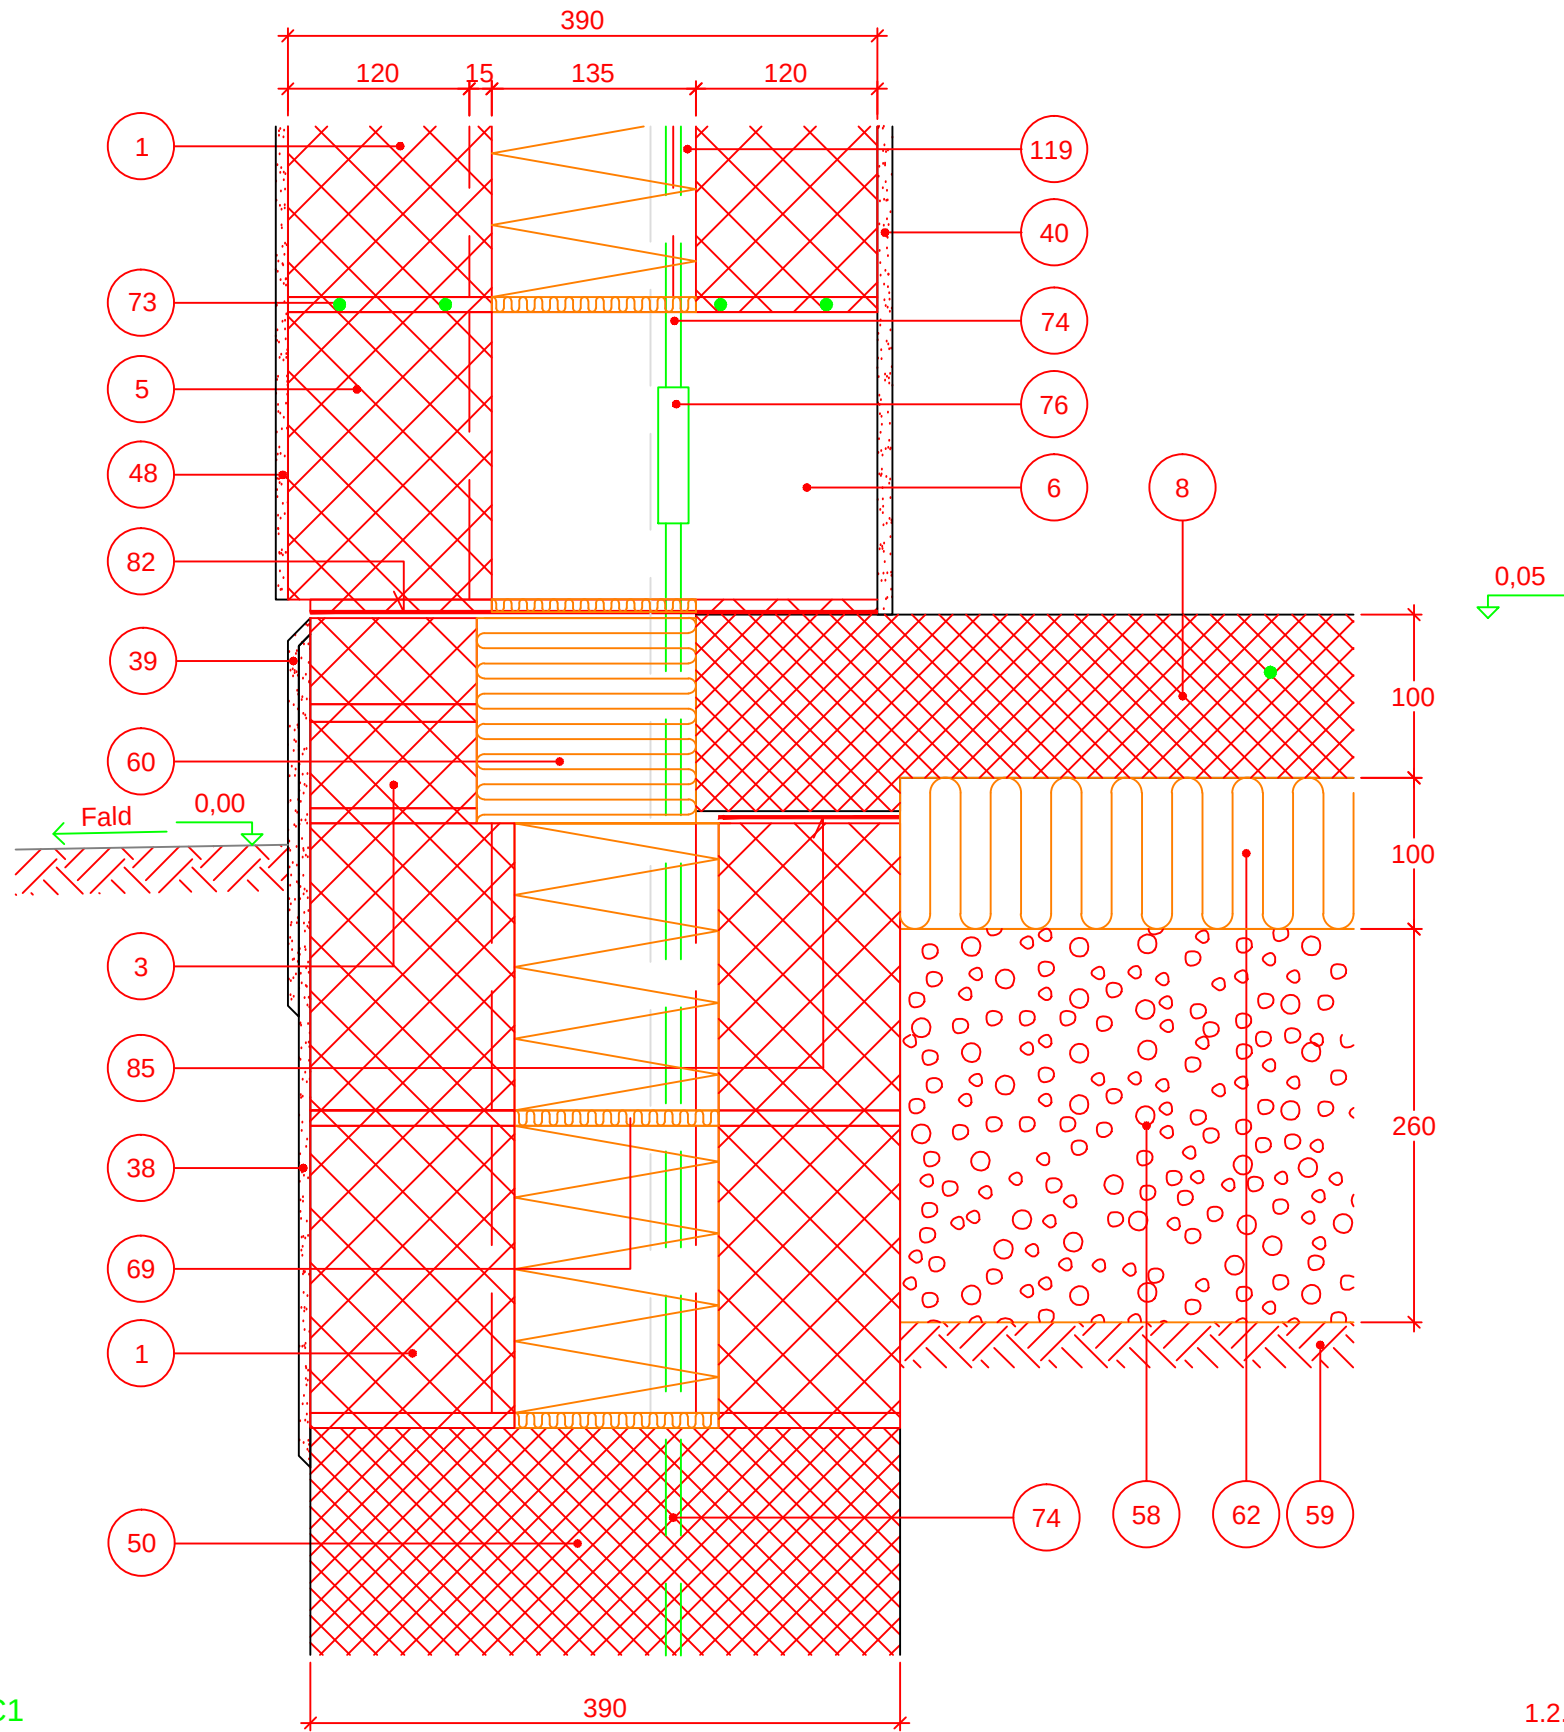

Tegningshistorik	01.02.2010
------------------	------------

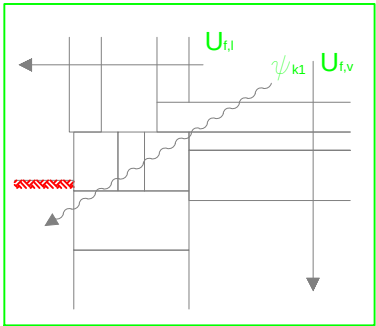

U _{ti}	U _{tv}	ψ _{k1}
W/m²K	W/m²K	W/mK
0,20	0,15	0,14

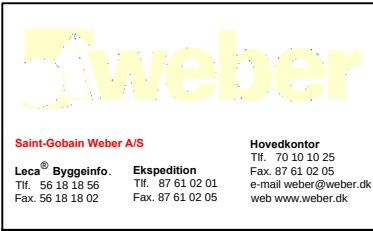 Saint-Gobain Weber A/S Leca® Byggeinfo. Tlf. 56 18 18 56 Fax. 56 18 18 02 Ekspedition Tlf. 87 61 02 01 Fax. 87 61 02 05 Hovedkontor Tlf. 70 10 10 25 Fax. 70 10 10 25 e-mail weber@weber.dk web www.weber.dk	Vedr. Ydervægge med Leca® termblokke 390 mm (135)	Dato 02.2012
	Emne Sokkel (lodret snit). Tynd gulvbelægning	Tegn. nr. 02