


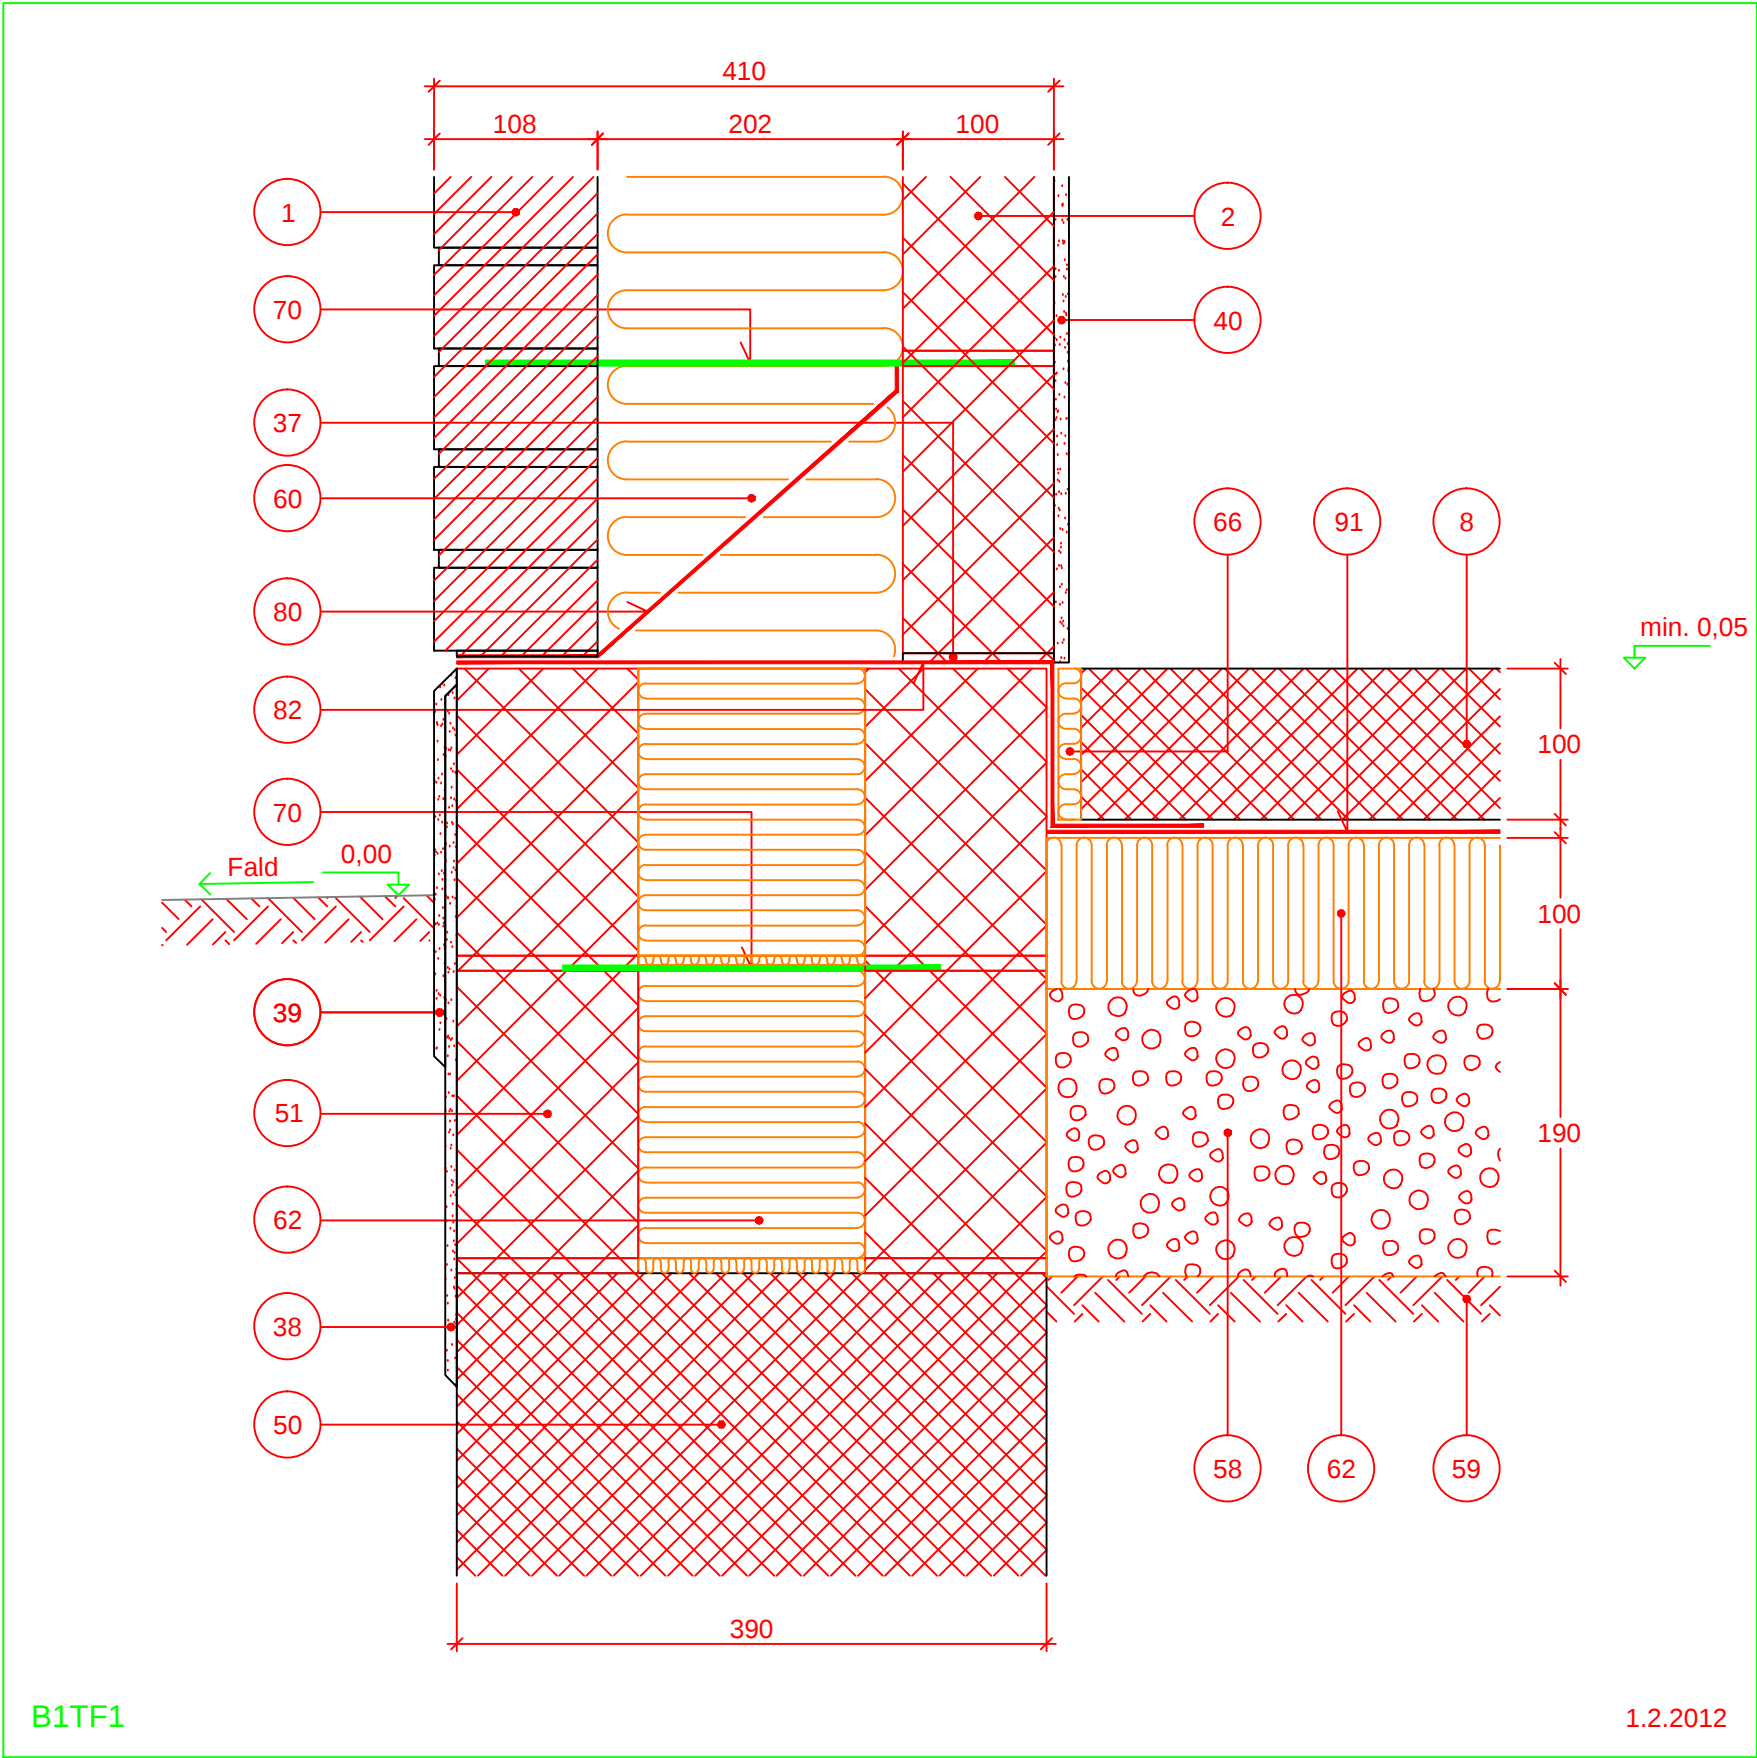

Sokkel (lodret snit)

Letklinkerblokke i bagmur

Blokke/tynd gulvbelægning

Letklinkerblokke, 120 + 120 mm

Letklinker ($\lambda_{\text{dekl}} = 85 \text{ mW/mK}$), 190 mm

Trykfast isolering, 100 mm. Kombinationsvæg, 410 mm

NOTE: Radonsikring føres min. 100 mm under betonpladen.


Yderligere eksempler på løsninger kan findes i SBI-anvisning 189 og BYG-ERFA blad (99) 02 09 27.

Højden fra naturligt terræn til underkant facade skal være mindst 150 mm.

Radonspærre udføres iht. SBI-anvisning 233. Blandt andet skal alle samlinger i folier og lign. klæbes, og folier skal klæbes til underlaget, hvor der ikke er tale om en klemt samling.

Koten for det naturlige/ubefæstede terræn er angivet til 0,00 m. Koten for overside terrændæk skal være 0,05 m eller højere.

- | | | | |
|----|--|----|-------------------------|
| 1 | Tegl i formur | 58 | Letklinker |
| 2 | Letklinkerblokke i bagmur | 59 | Bæredygtig jord |
| 8 | Betonplade, armeret eller med svindarmering iht. SBI 233 | 60 | Isolering |
| 37 | Evt. stærkere mørtelfuge | 62 | Trykfast isolering |
| 38 | Udkast | 66 | Kantisolering |
| 39 | Sokkelpuds | 70 | Trådbinder |
| 40 | Puds | 80 | Fugtspærre |
| 50 | Betonfundament | 82 | Fugtspærre/radonsikring |
| 51 | Letklinkerblokke | 91 | Evt. støbeunderlag |

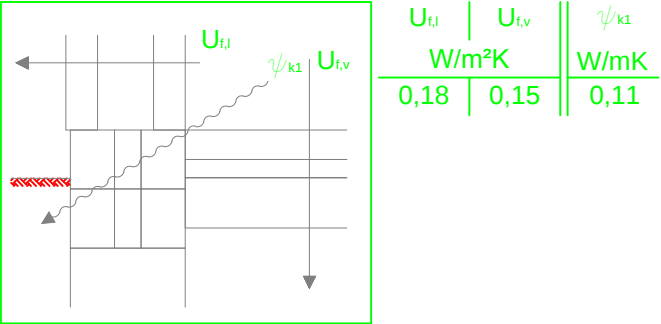

Tegningshistorik	1.1.1997 - U1TH	1.6.1999 - P1TF	1.3.2006
------------------	-----------------	-----------------	----------