


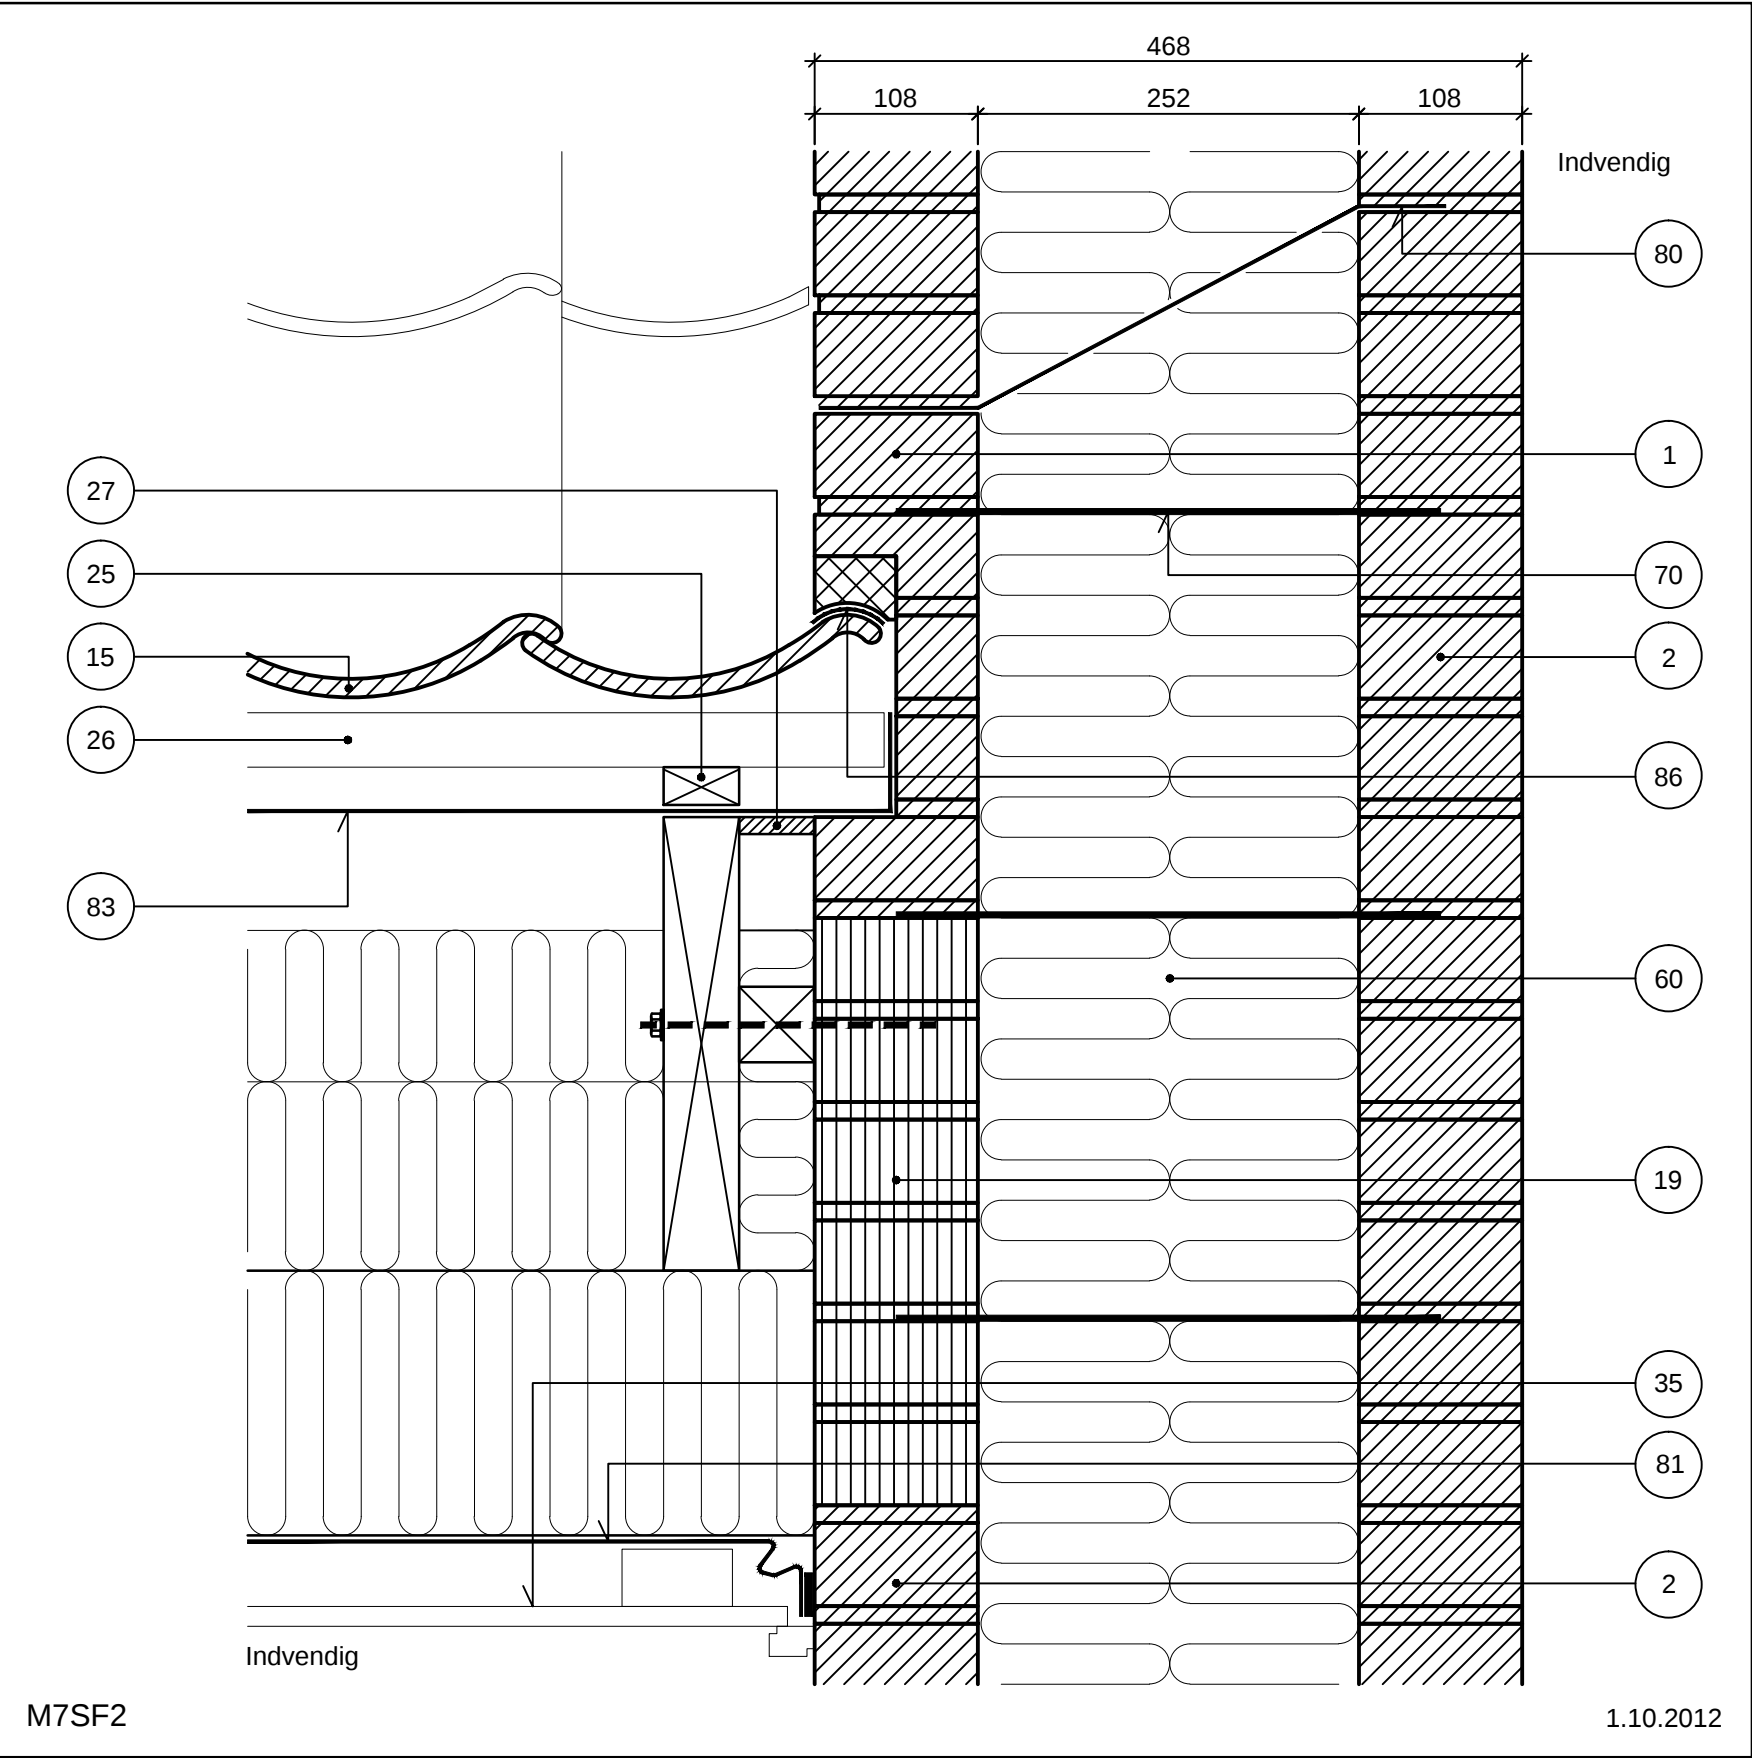

Tilslutning/kip (lodret snit)

Tegl i bagmur

Skråt tag

Skrå forskelling

Undertag, banevare

Hulmur, 468 mm

NOTE: Ved gennembrydning af murværk, skal der anvendes hæftemørtel over og under fugtspærre, som angivet i "Vejledning om fugtspærre over vinduer og døre i murværk. Projektering og udførelse", Teknologisk Institut 2011.

- | | | | |
|----|---------------------------------------|----|---------------------------------------|
| 1 | Tegl i formur | 80 | Fugtspærre, aftrappes med endebund |
| 2 | Tegl i bagmur | 81 | Dampspærre, fastgjort med folieklæber |
| 15 | Tegltagsten | 83 | Undertag |
| 19 | Isolerende byggesten (min. 3 skifter) | 86 | Glidelag |
| 25 | Afstandsliste | | |
| 26 | Lægte, min. 38 x 73 mm | | |
| 27 | Vandfast krydsfiner | | |
| 35 | Omrids loft | | |
| 60 | Isolering | | |
| 70 | Trådbinder | | |

Tegningshistorik	1.6.1999 - M7SE	1.3.2006
------------------	-----------------	----------