


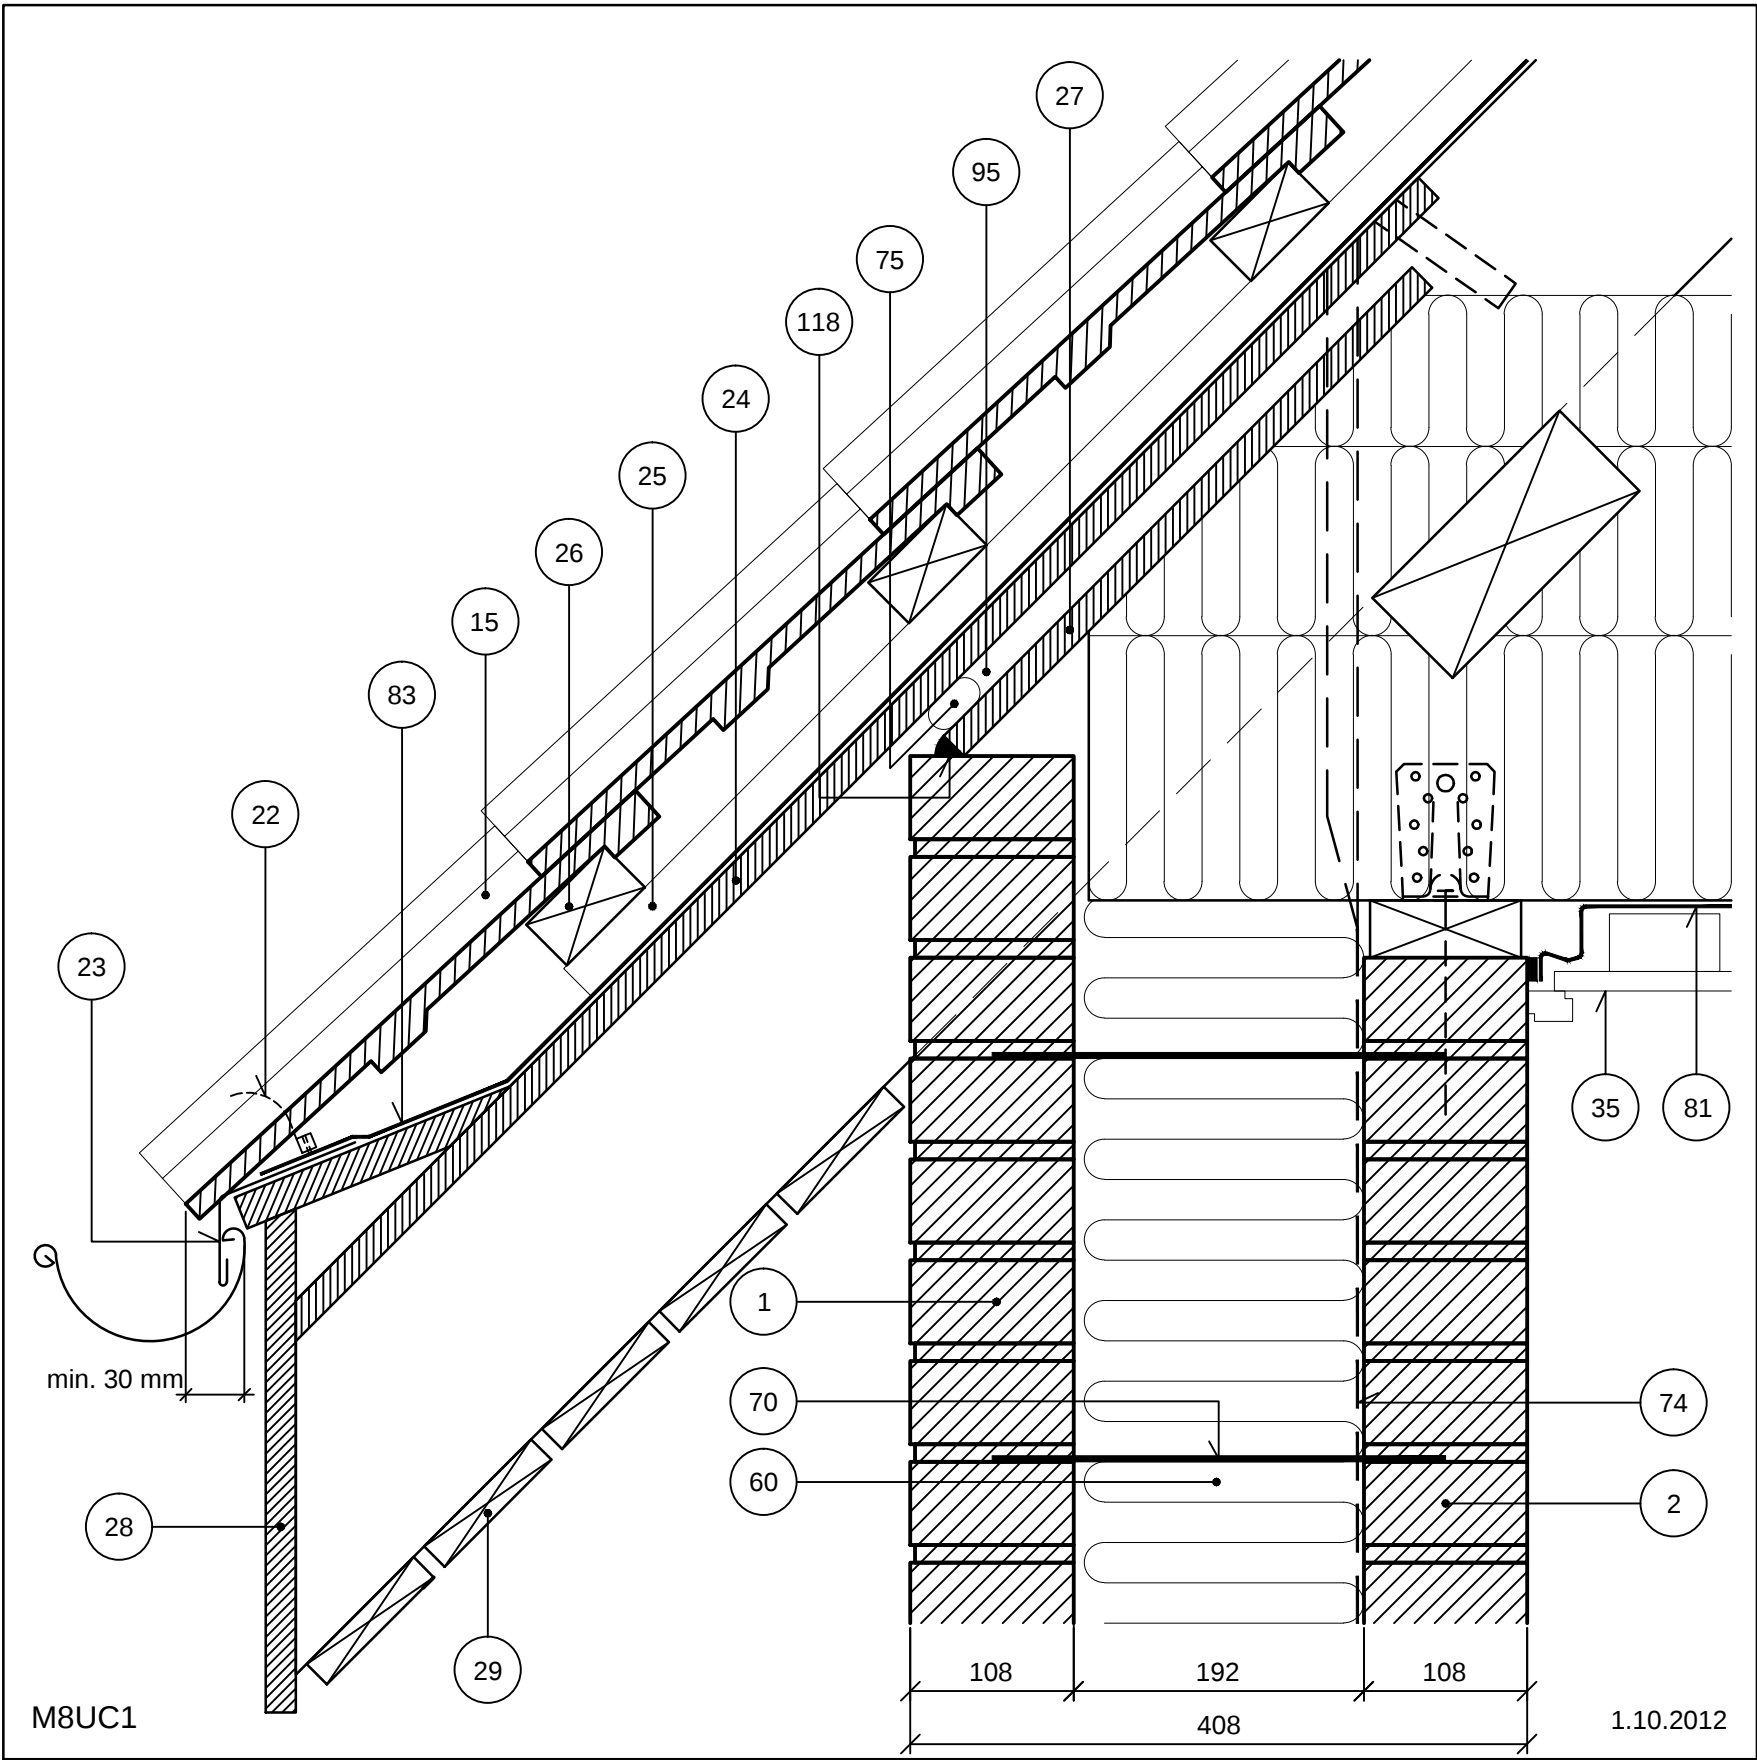

Tagfod (lodret snit)

Tegl i bagmur

Gitter- og hanebåndsspær

Tag med udhæng, 45° hanebåndsspær,
udnyttet tagetage

Hulmur, 408 mm

NOTE: Lodret snit ved gavl, se tegn. nr. M9UB.

- | | | | |
|----|---------------------------------------|-----|---------------------------------------|
| 1 | Tegl i formur | 29 | Udhængsbrædder |
| 2 | Tegl i bagmur | 35 | Omrids loft |
| 15 | Tegltagsten | 60 | Trådbinder |
| 22 | Fuglegitter | 70 | Isolering |
| 23 | Fodblik | 74 | Forankring af tagværk |
| 24 | Brædder/vandfast krydsfiner | 75 | Snefangsrør |
| 25 | Afstandsliste | 81 | Dampspærre, fastgjort med folieklæber |
| 26 | Lægte, min 38 x 73 mm | 83 | Undertag |
| 27 | Vandfast krydsfiner eller tilsvarende | 95 | Ventilation |
| 28 | Sternbrædt | 118 | Elastisk fuge |

Tegningshistorik	1.1.1997	1.6.1999 - M8UB	1.3.2006
------------------	----------	-----------------	----------