


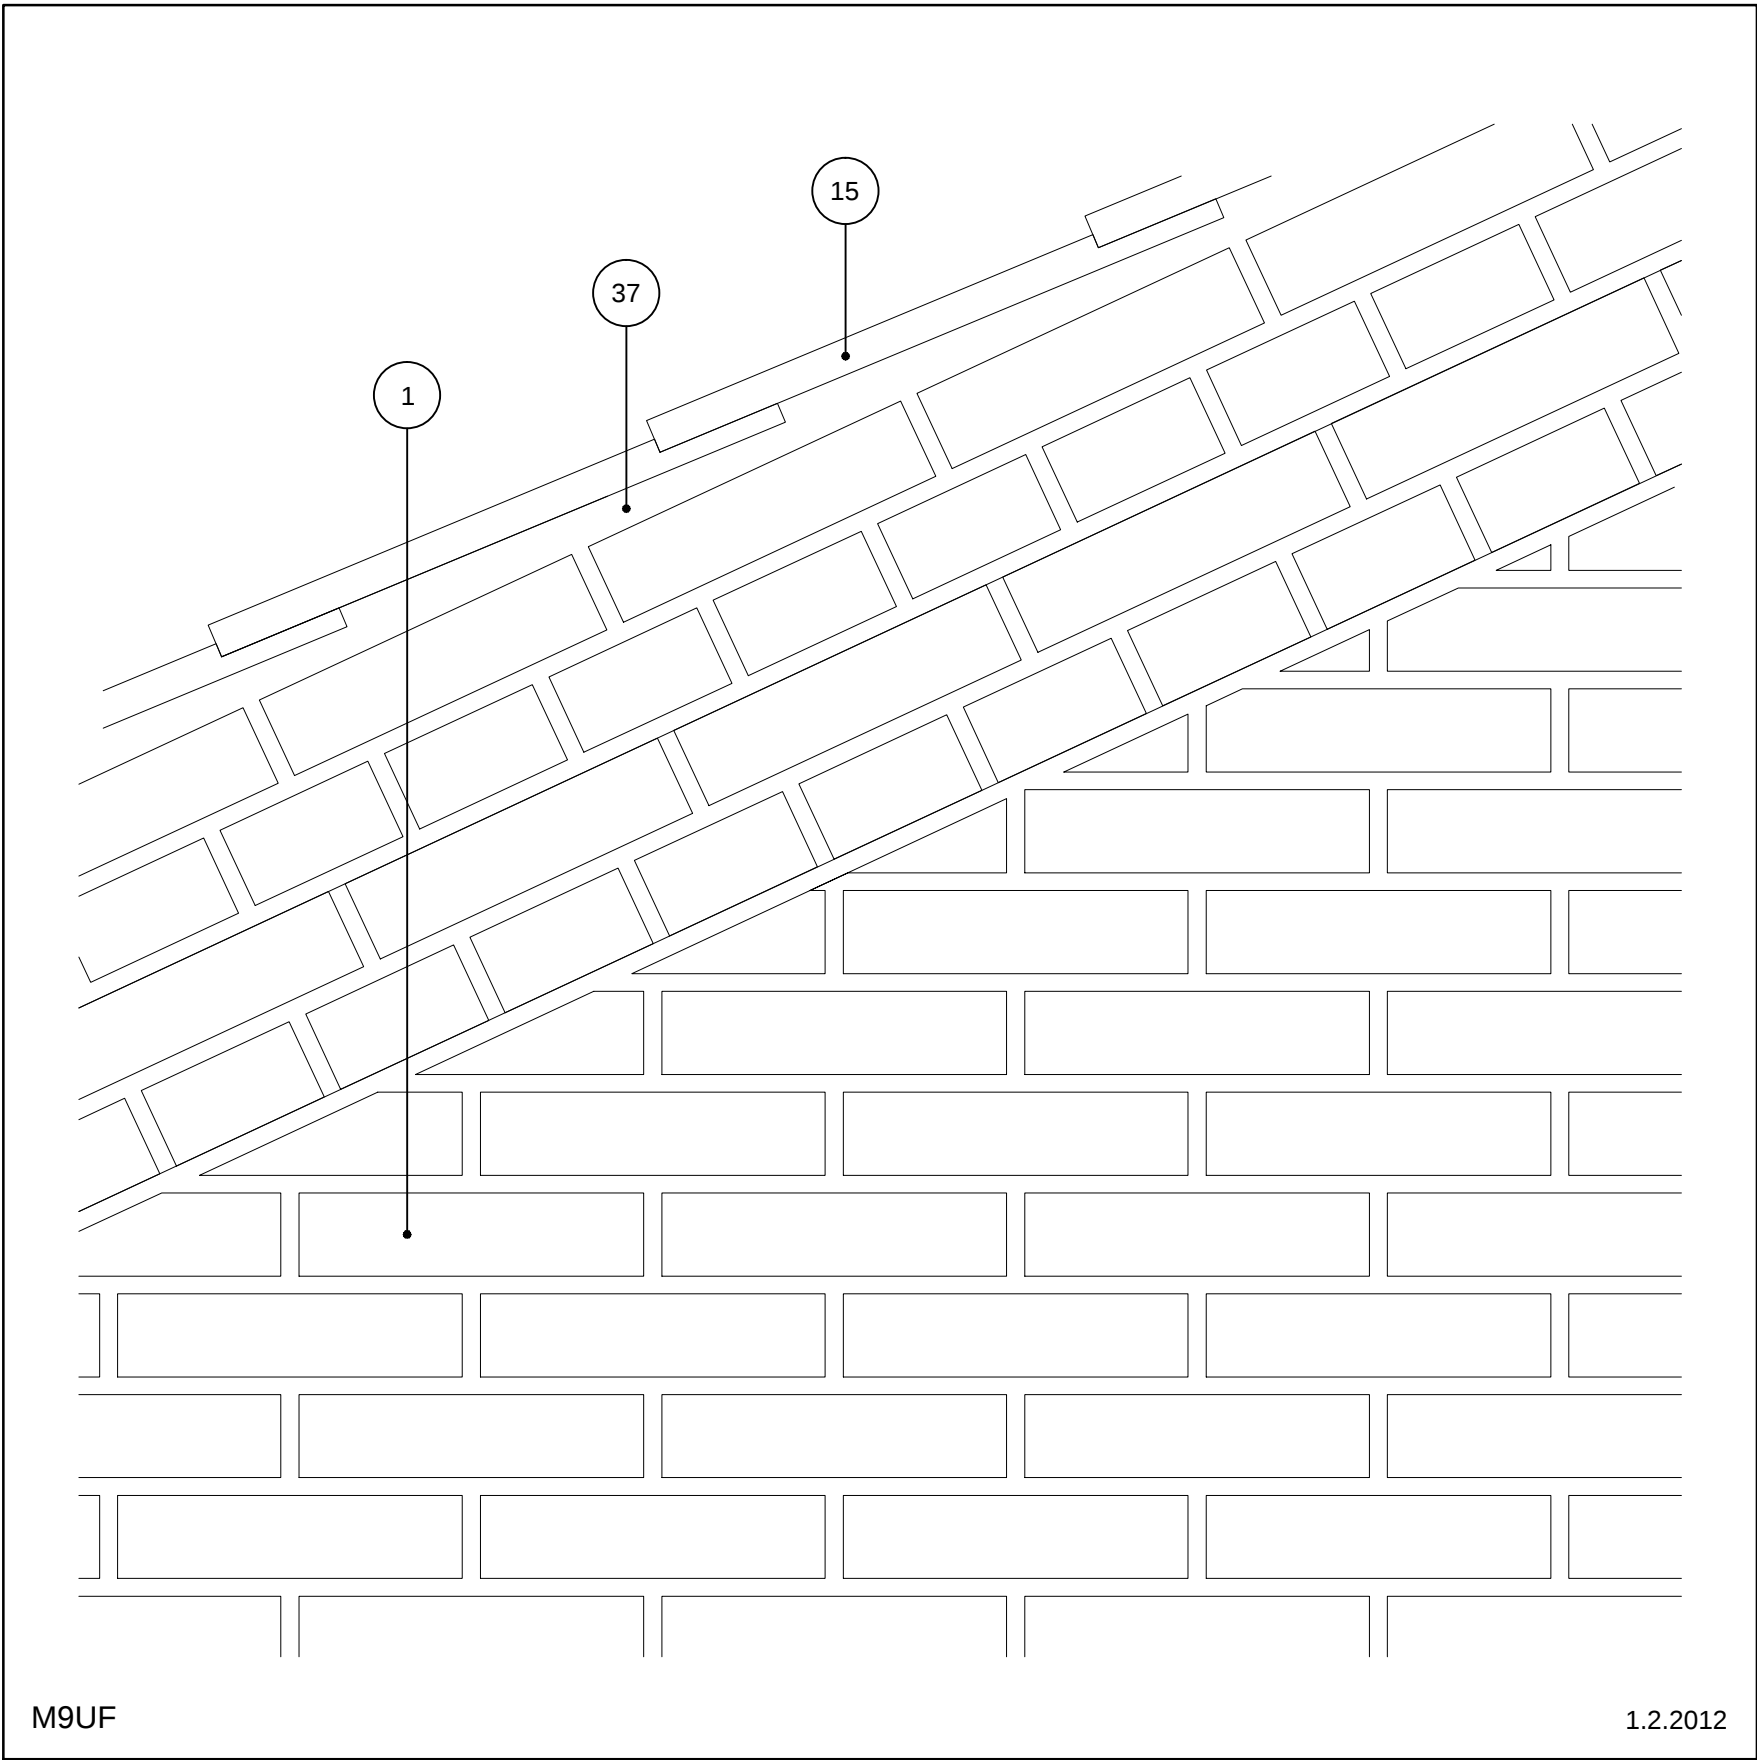

Gavl (opstalt)

Tegl i bagmur

Tag uden udhæng, gesims, 25°

NOTE: Lodret snit ved tagfod, se tegn. nr. M8UE1 og M8UE2.

Lodret snit ved gavl, se tegn. nr. M9UE1 og M9UE2.

- 1 Tegl i formur
- 15 Tegltagsten
- 37 Forskelling

Tegningshistorik	1.6.1999	1.3.2006
------------------	----------	----------