


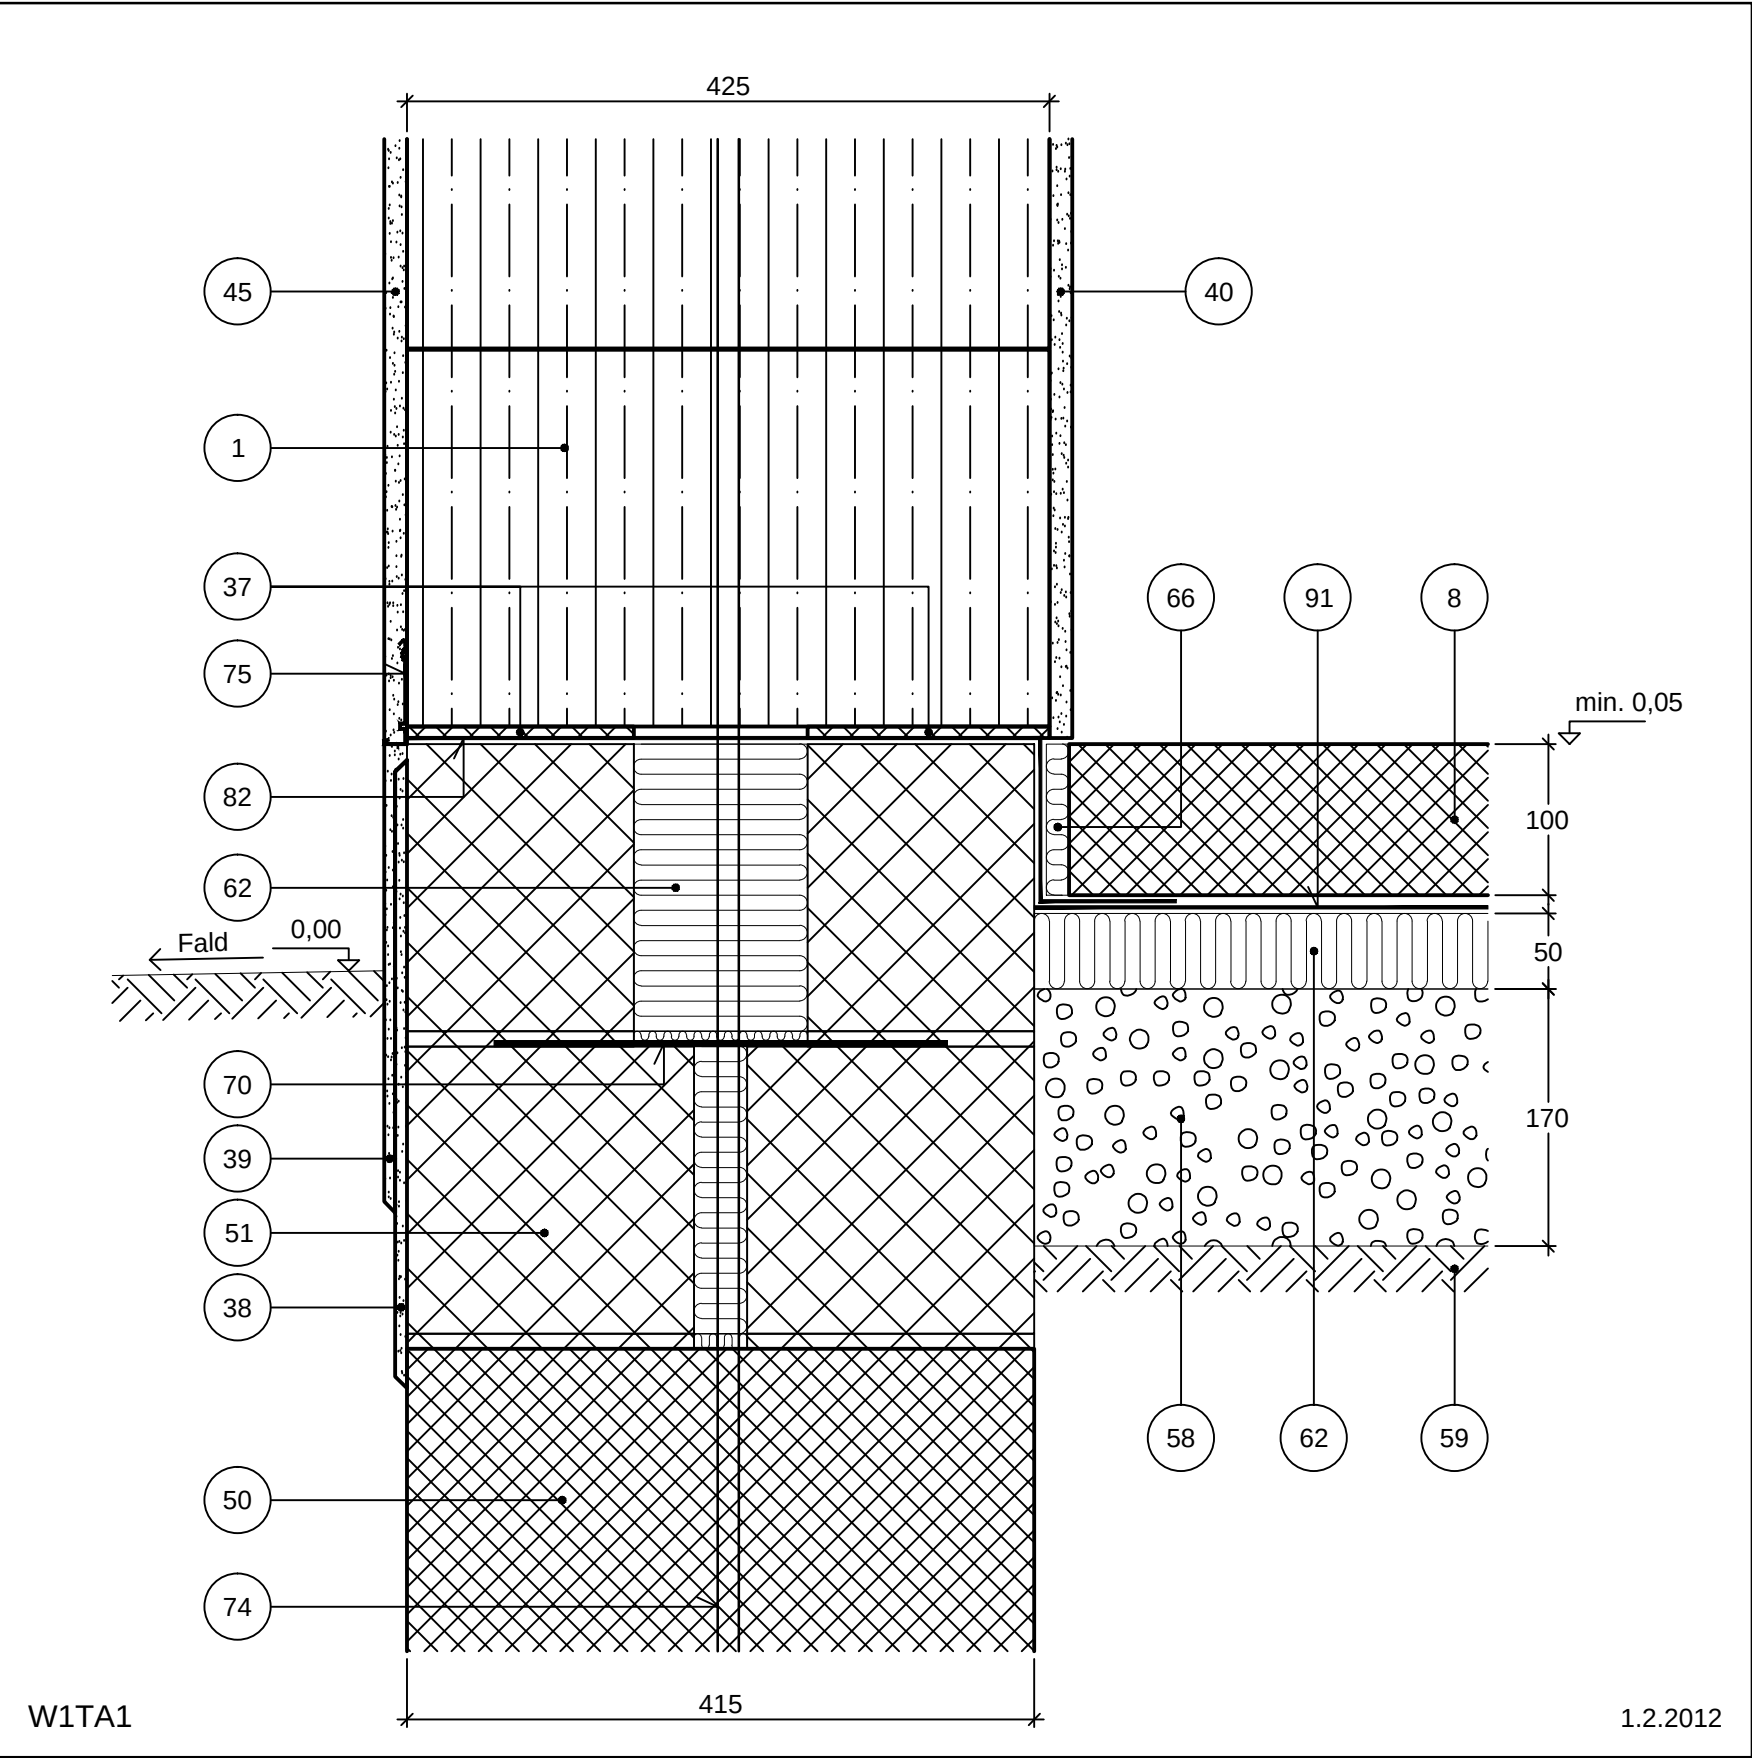

Tegningshistorik	15.9.2007
------------------	-----------

Sokkel (lodret snit)

Monomur

Blokke/tynd gulvbelægning

Letklinkerblokke, 2x150/2x190 mm

Letklinker ($\lambda_{\text{dekl}} = 85 \text{ mW/mK}$), 170 mm

Trykfast isolering, 50 mm. Monomur, 425 mm, T12

NOTE: Radonspærre udføres iht. SBI-anvisning 233. Blandt andet skal alle samlinger i folier og lign. klæbes, og folier skal klæbes til underlaget, hvor der ikke er tale om en klemt samling.

Højden fra naturligt terræn til underkant facade skal være mindst 150 mm.

Koten for det naturlige/ubefæstede terræn er angivet til 0,00 m. Koten for overside terrændæk skal være 0,05 m eller højere

1	Monomur, isolerende teglblokke	58	Letklinker
8	Betonplade, armeret eller med svindarmering iht. SBI 233	59	Bæredygtig jord
37	Mørtelfuge	62	Trykfast isolering
38	Udkast	66	Kantisolering
39	Sokkelpuds	70	Trådbinder
40	Letpuds, gips	74	Forankring af tag, rustfri gevindstang
45	Letpuds	75	Sokkelskinne, rustfri
50	Betonfundament	82	Fugtspærre/radonsikring
51	Letklinkerblokke, 150/190 mm	91	Evt. støbeunderlag

